


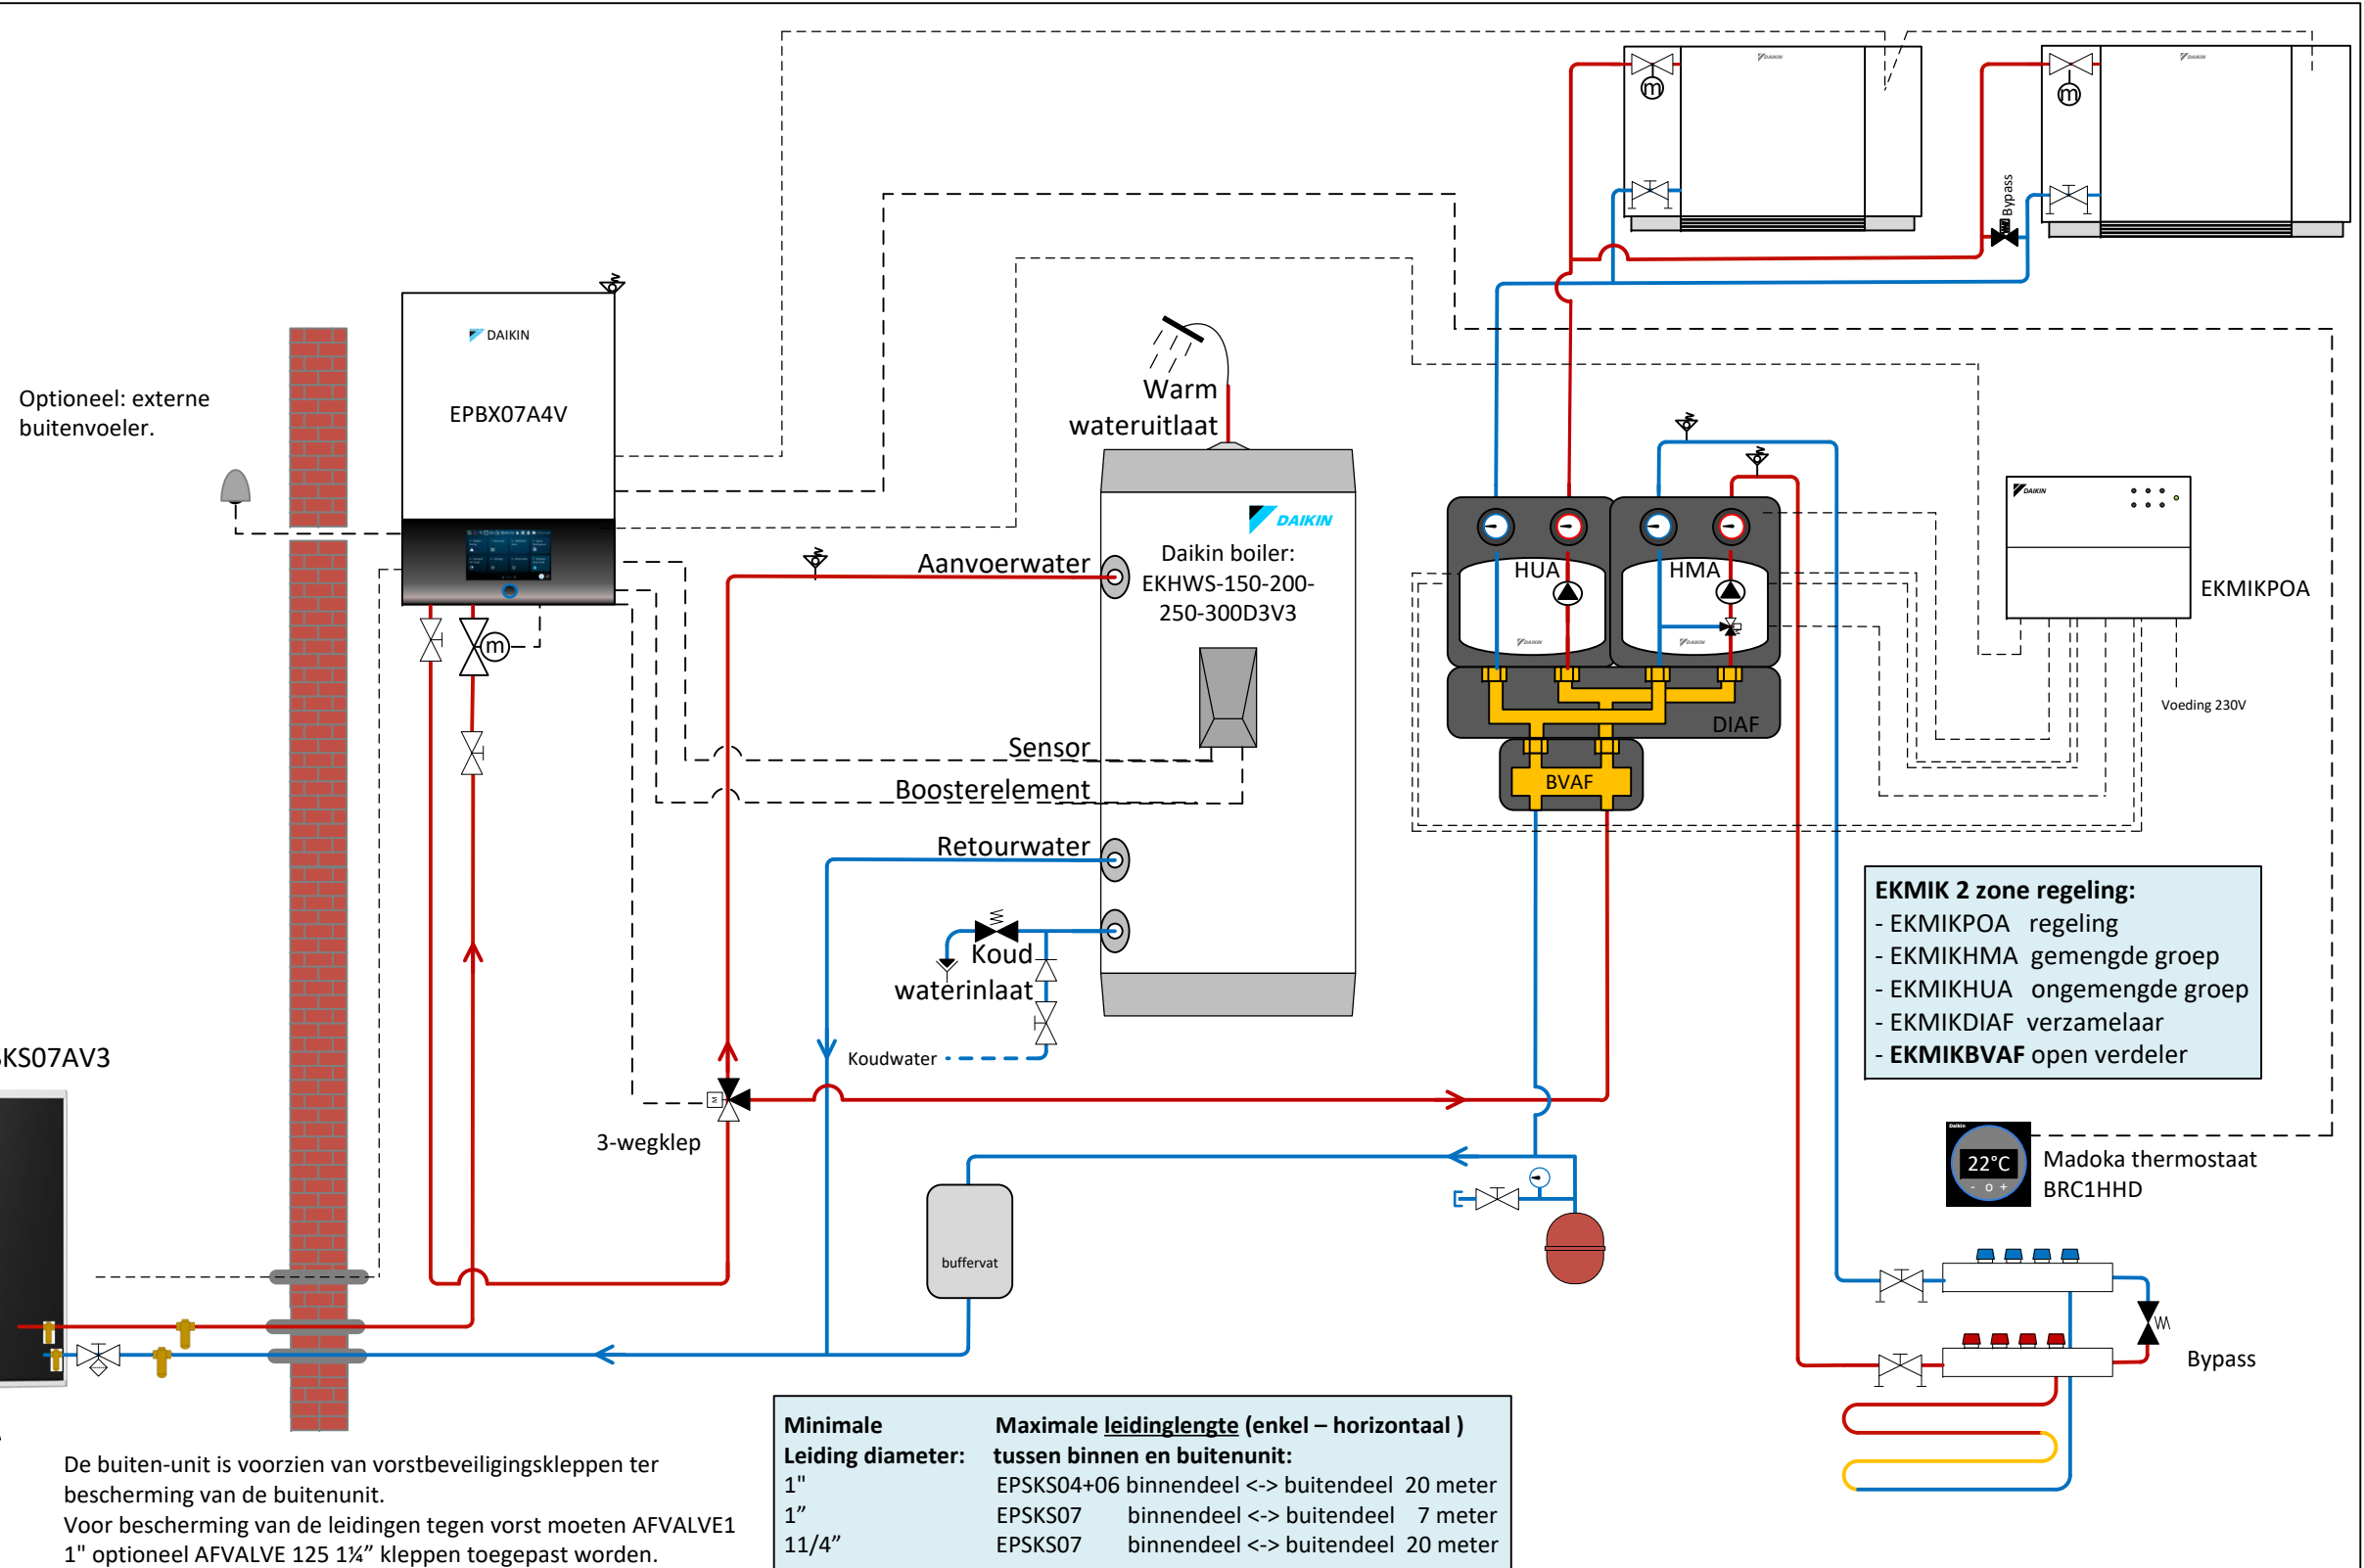

Minimaal 15 cm hoogte
Daikin rubber feet K.FF800H150

De buiten-unit is voorzien van vorstbeveiligingskleppen ter bescherming van de buitenunit.
Voor bescherming van de leidingen tegen vorst moeten AFVALVE1 1" optioneel AFVALVE 125 1½" kleppen toegepast worden.



Minimale Leiding diameter:	Maximale <u>leidinglengte</u> (enkel – horizontaal) tussen binnen en buitenunit:
1"	EPSKS04+06 binnendeel <-> buitendeel 20 meter
1"	EPSKS07 binnendeel <-> buitendeel 7 meter
1 1/4"	EPSKS07 binnendeel <-> buitendeel 20 meter

Installatievoorwaarden/systeemeisen

- Minimale beschikbare systeem inhoud type: **EPBX07**: verwarmen / ontdooien/ koelen : 13 liter
- Leidingmateriaal: koper/ kunststof meerlagenbuis / rvs
- Minimale te waarborgen volumestroom: EPVX07: 20 l/min. afgiftesysteem IBS waarde: 22 l/m, 20 l/m over de boiler
- Sensor buitendeel gericht op Noord – Noord/West (vrije opstelling)
- Minimale leidingdiameter Afgiftesysteem : Te berekenen door installateur
- Waterzijdig inregelen van de installatie is essentieel voor een goed werkend systeem
- Bizonekit verwarmen/koelen opmerking: Diep-koelen LWT vertrekwater temperatuur niet lager dan 12 graden.

Productgroep: Daikin Altherma 4 GO

Onderwerp: Vloerverwarming-Convectoren 2 Zone DAIKIN EKMik

Bizonekit EKMik met Serie buffer

Tekening nummer: DANL260910

Datum: 24-02-2026

Datum revisie:


Revisie:

Getekend: R. K.

Gecontroleerd: J.W

Status: Completed



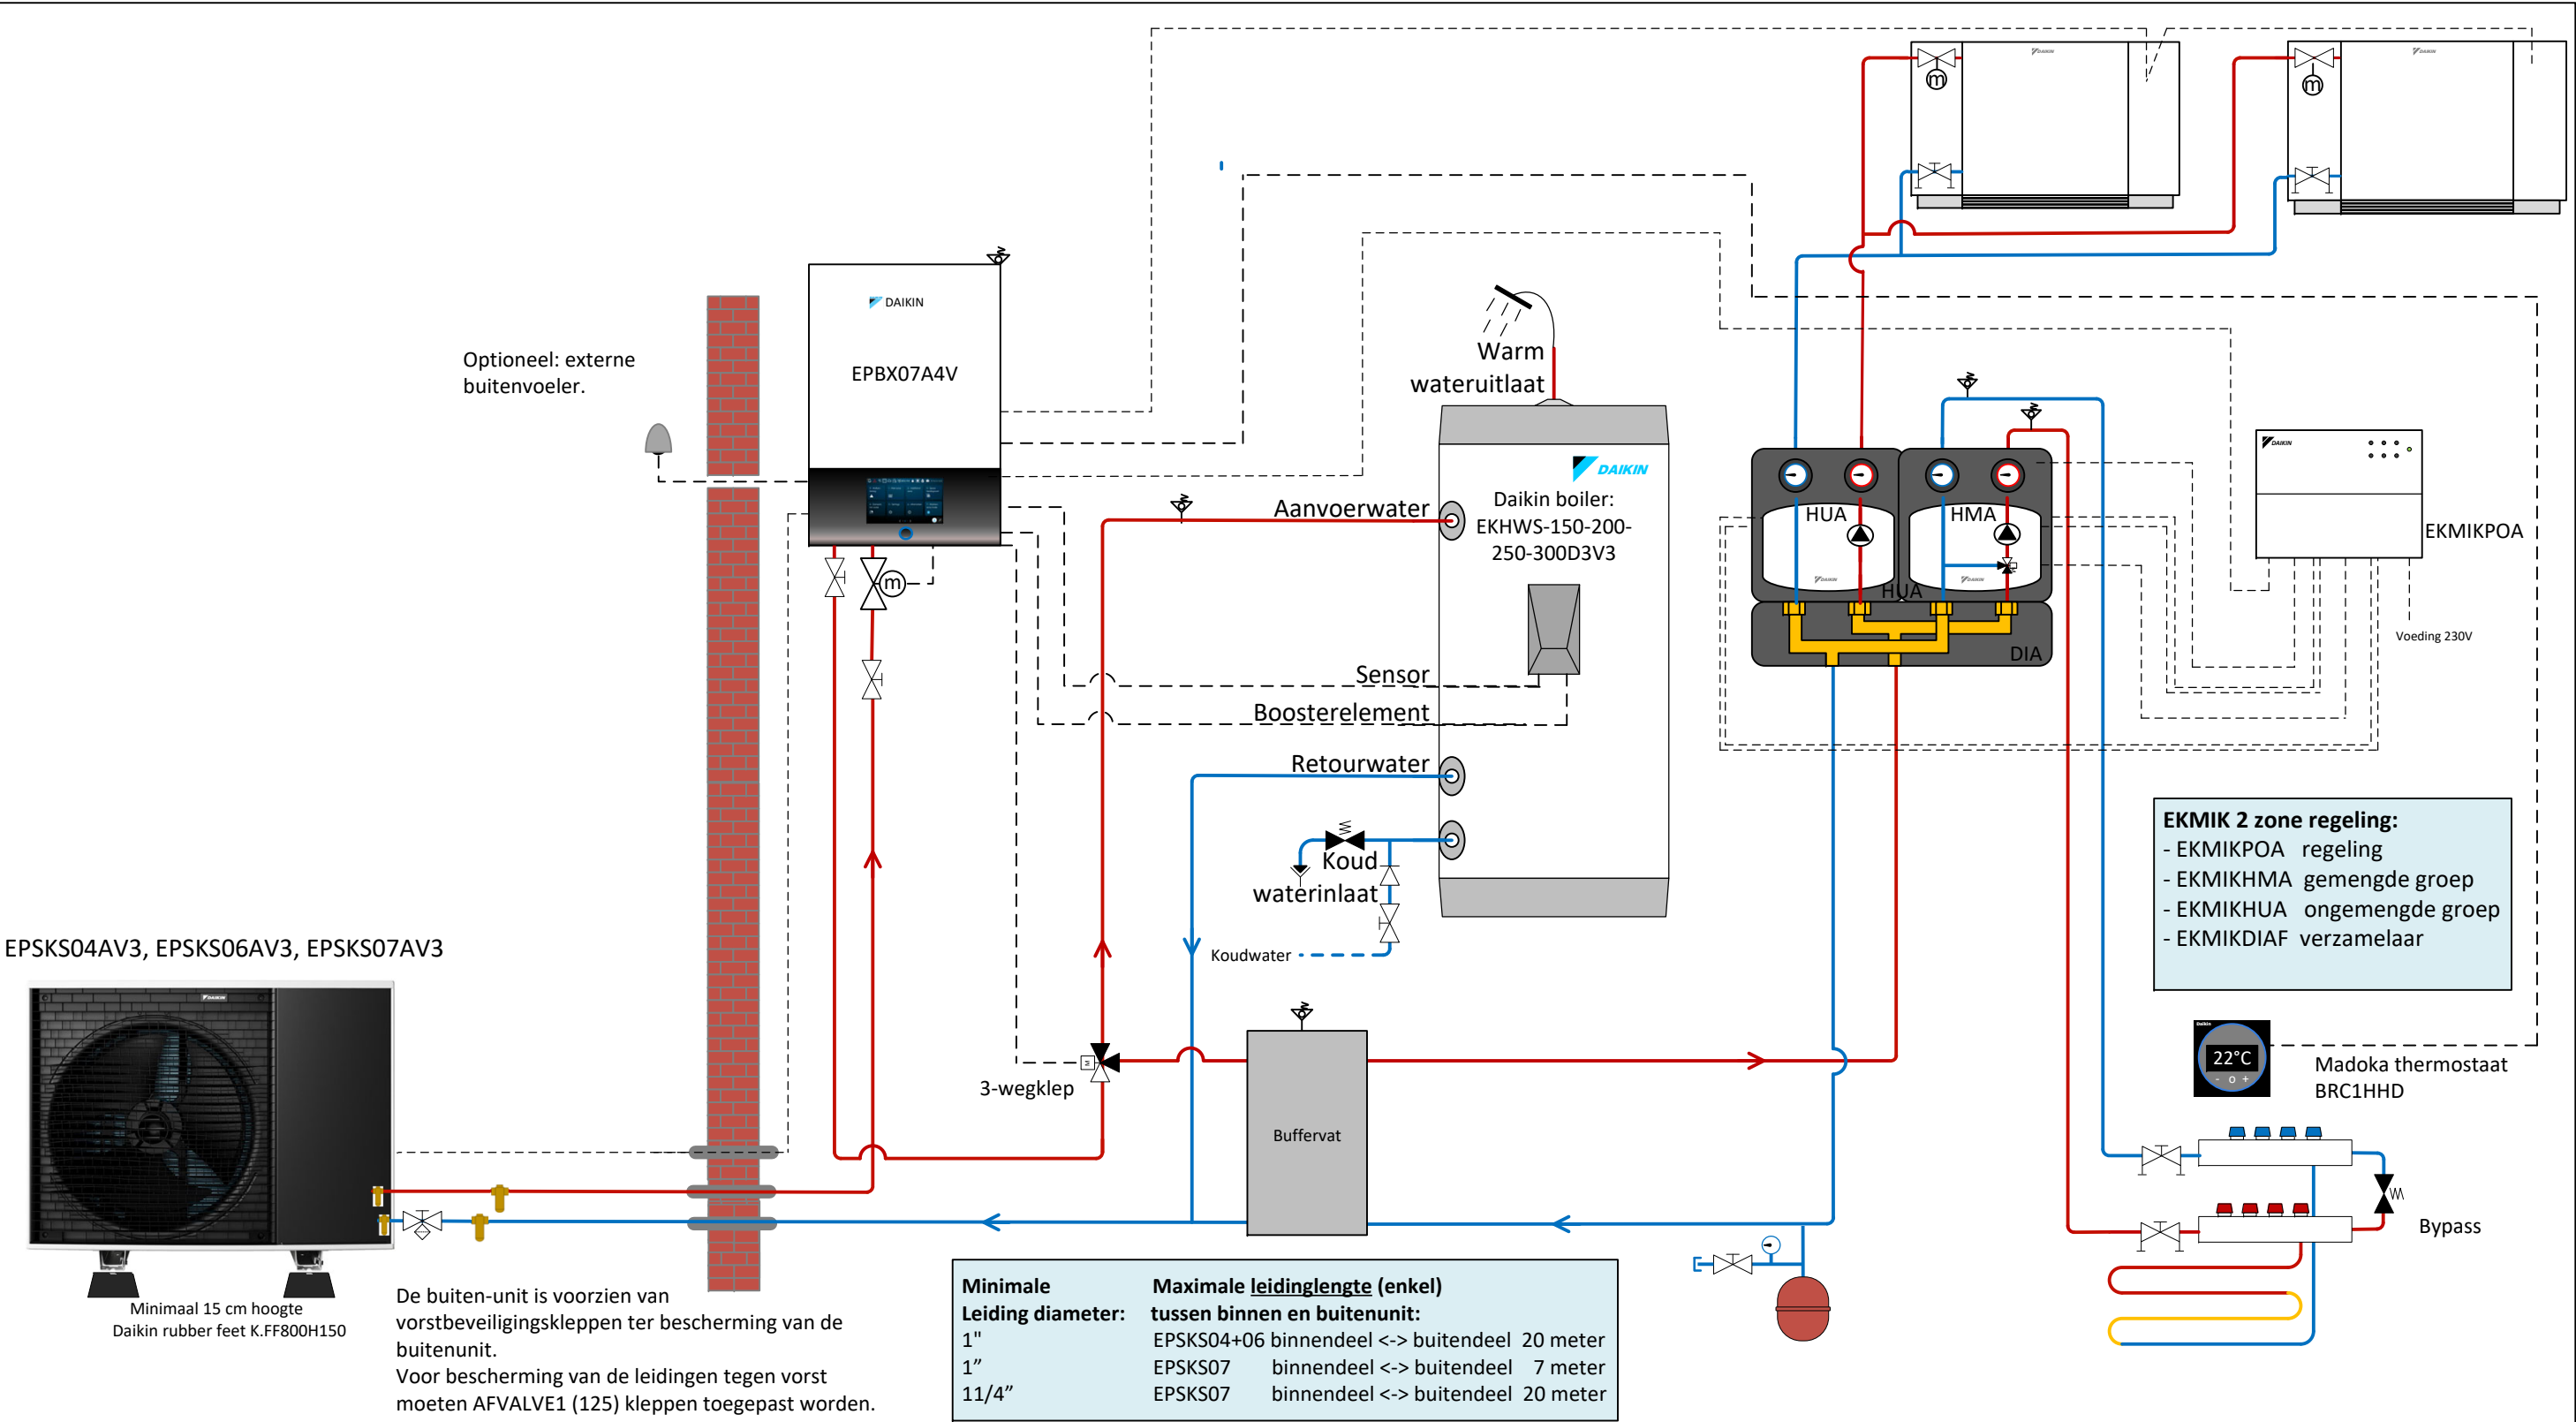


- Minimale beschikbare systeem inhoud type: **EPBX07**: verwarmen / ontdooien/ koelen : 13 liter
- Leidingmateriaal: koper/ kunststof meerlagenbuis / rvs
- Minimale te waarborgen volumestroom: EPVX07: 20 l/min. afgiftesysteem IBS waarde: 22 l/m, 20 l/m over de boiler
- Sensor buitendeel gericht op Noord – Noord/West (vrije opstelling)
- Minimale leidingdiameter Afgiftesysteem : Te berekenen door installateur
- Waterzijdig inregelen van de installatie is essentieel voor een goed werkend systeem
- Bizonekit verwarmen/koelen opmerking: Diep-koelen LWT vertrekwater temperatuur niet lager dan 12 graden.

Productgroep: Daikin Altherma 4 GO		
Onderwerp: Vloerverwarming-Convectoren 2 Zone DAIKIN EKMIK		
Bizonekit EKMIK met Scheidingsbuffer		
Tekening nummer: DANL260910		
Datum: 24-02-2026	Datum revisie:	Revisie:
Getekend: R. K.	Gecontroleerd: J.W	Status: Completed



Deze tekening is slechts een richtlijn. De installateur is zelf verantwoordelijk voor de keuze van het geselecteerde systeem en de uitvoering van de installatie. Zorg dat bouwvoorschriften en veiligheidsnormen worden nageleefd. Daikin aanvaard geen aansprakelijkheid voor eventuele fouten in tekening of onjuistheden in de installatie.

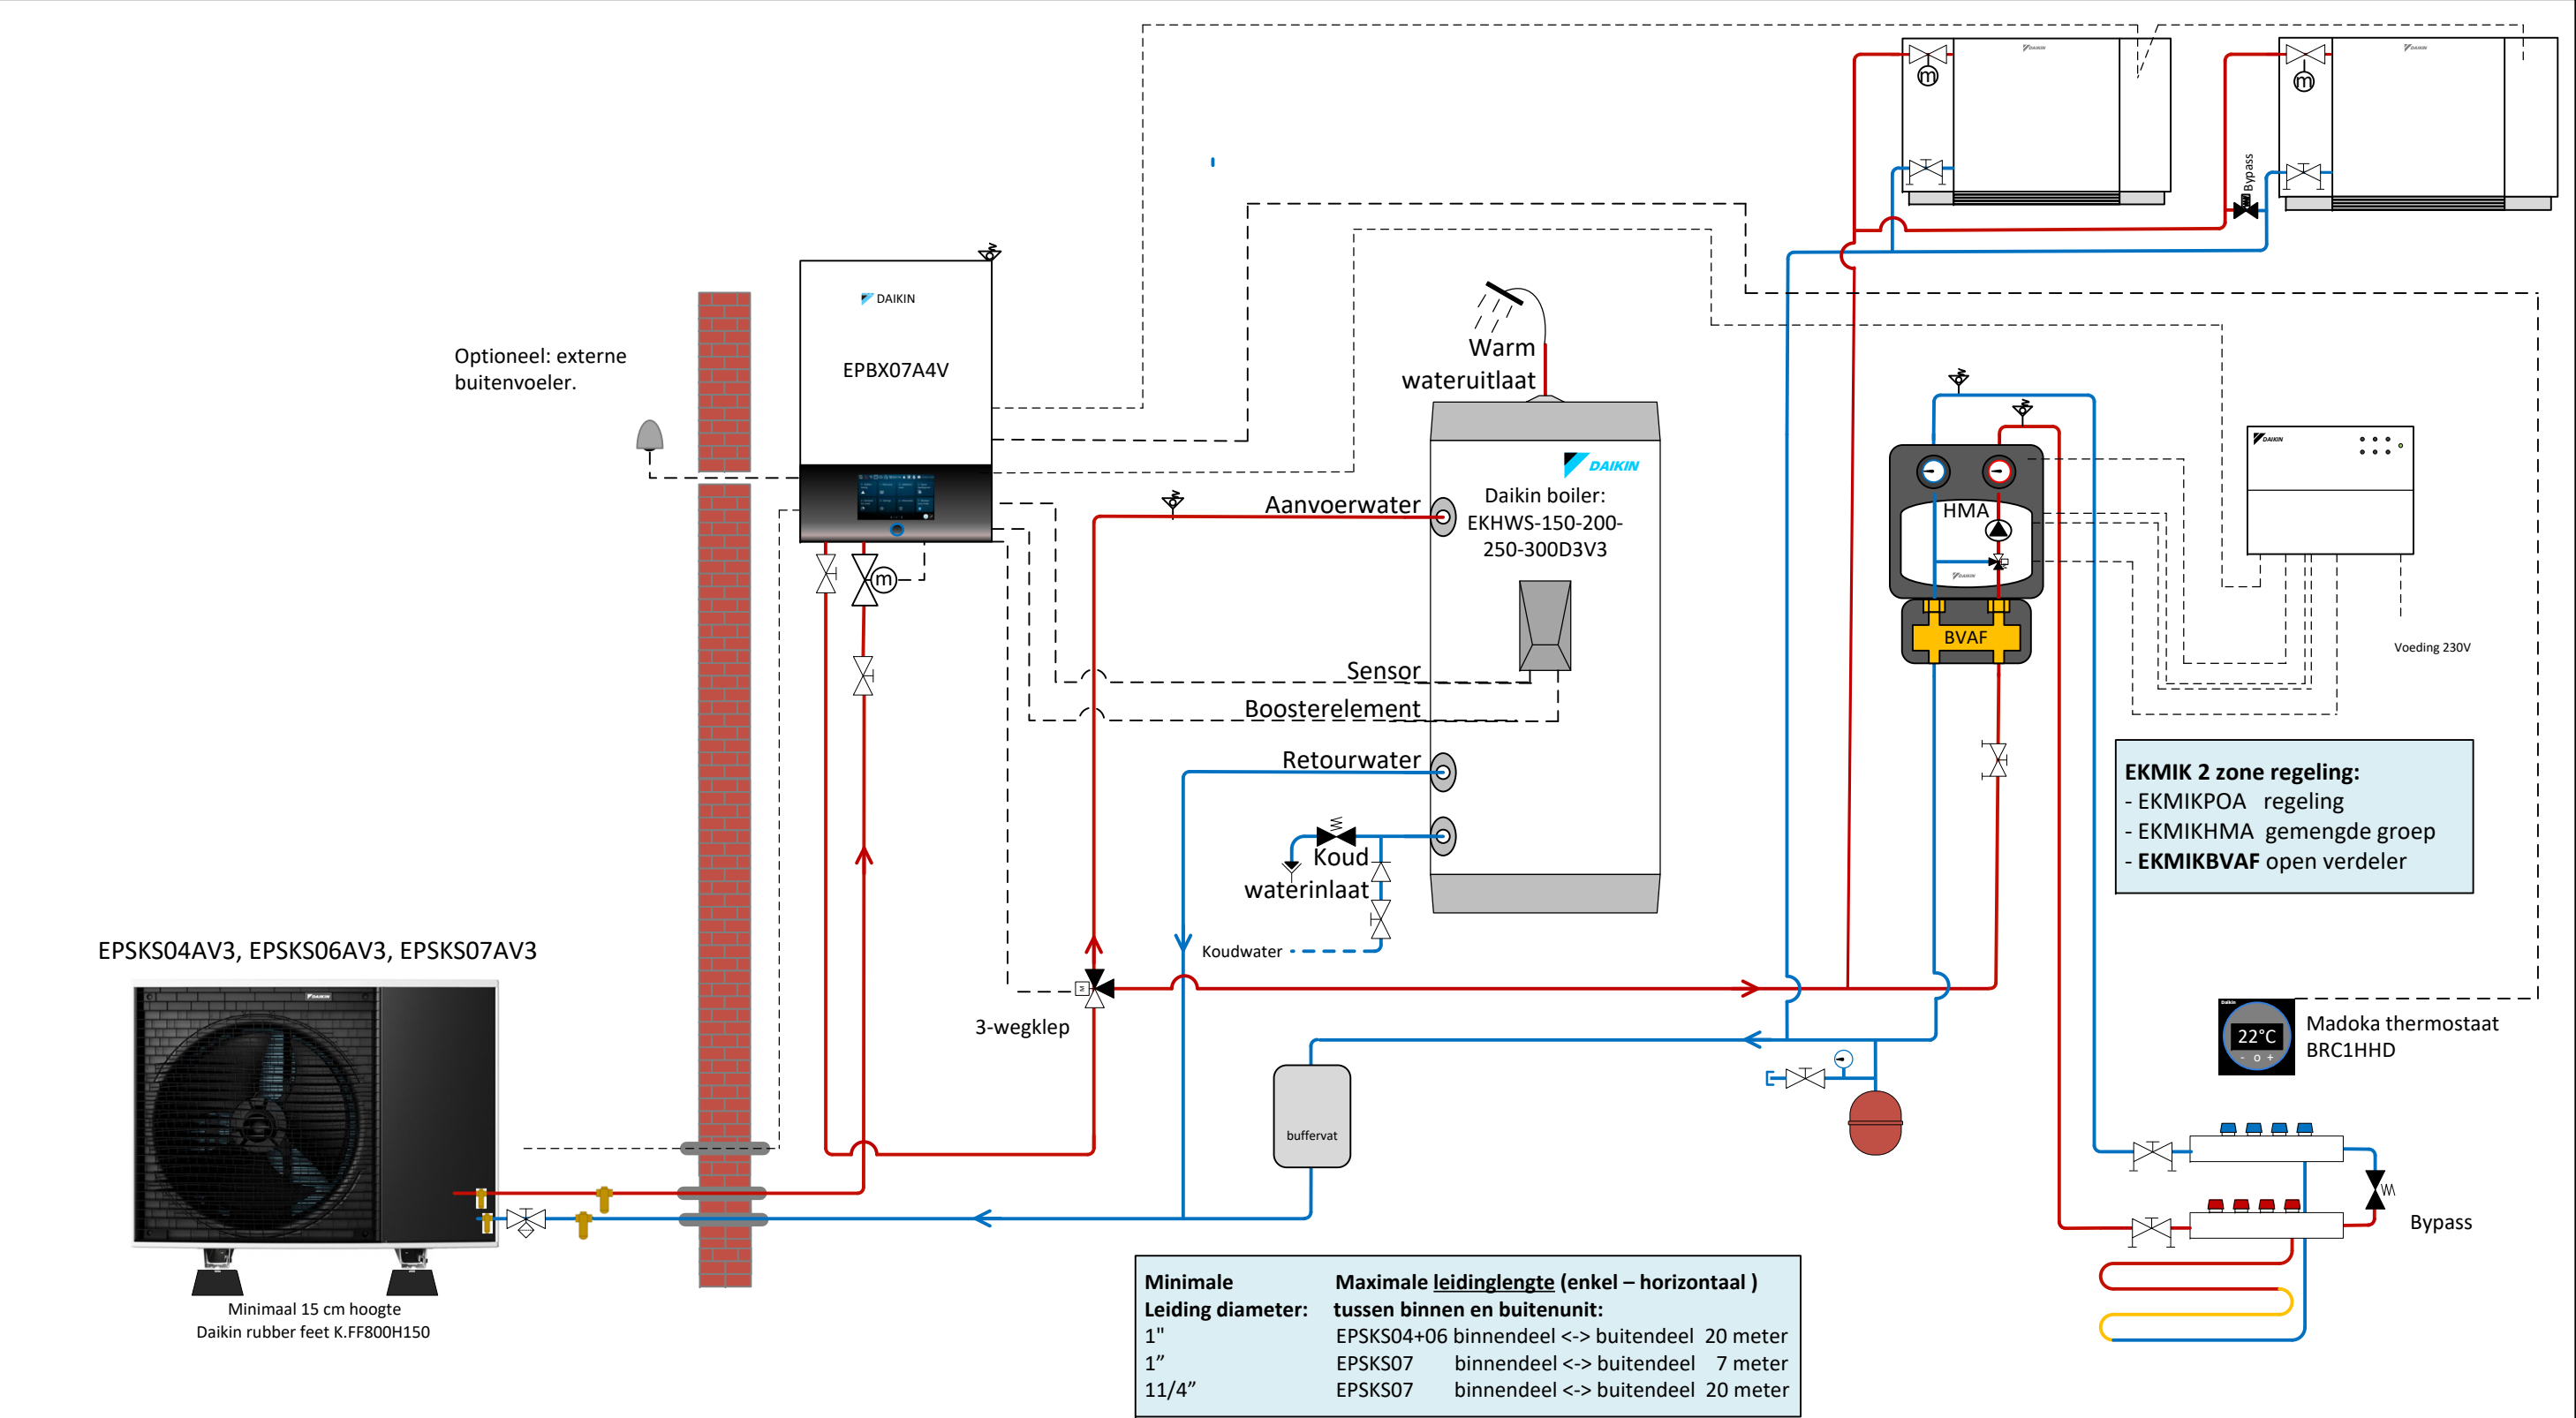



- Minimale beschikbare systeem inhoud type: **EPBX07**: verwarmen / ontdooien/ koelen : 13 liter
- Leidingmateriaal: koper/ kunststof meerlagenbuis / rvs
- Minimale te waarborgen volumestroom: EPVX07: 20 l/min. afgiftesysteem IBS waarde: 22 l/m, 20 l/m over de boiler
- Sensor buitendeel gericht op Noord – Noord/West (vrije opstelling)
- Minimale leidingdiameter Afgiftesysteem : Te berekenen door installateur
- Waterzijdig inregelen van de installatie is essentieel voor een goed werkend systeem
- Bizonekit verwarmen/koelen opmerking: Diep-koelen LWT vertrekwater temperatuur niet lager dan 12 graden.

Productgroep: Daikin Altherma 4 GO		
Onderwerp: Vloerverwarming-Convectoren 2 Zone DAIKIN EKMIK		
Bizonekit EKMIK met Serie buffer en Mengregeling		
Tekening nummer: DANL260910		
Datum: 24-02-2026	Datum revisie:	Revisie:
Getekend: R. K.	Gecontroleerd: J.W	Status: Completed




Deze tekening is slechts een richtlijn. De installateur is zelf verantwoordelijk voor de keuze van het geselecteerde systeem en de uitvoering van de installatie. Zorg dat bouwvoorschriften en veiligheidsnormen worden nageleefd. Daikin aanvaard geen aansprakelijkheid voor eventuele fouten in tekening of onjuistheden in de installatie.

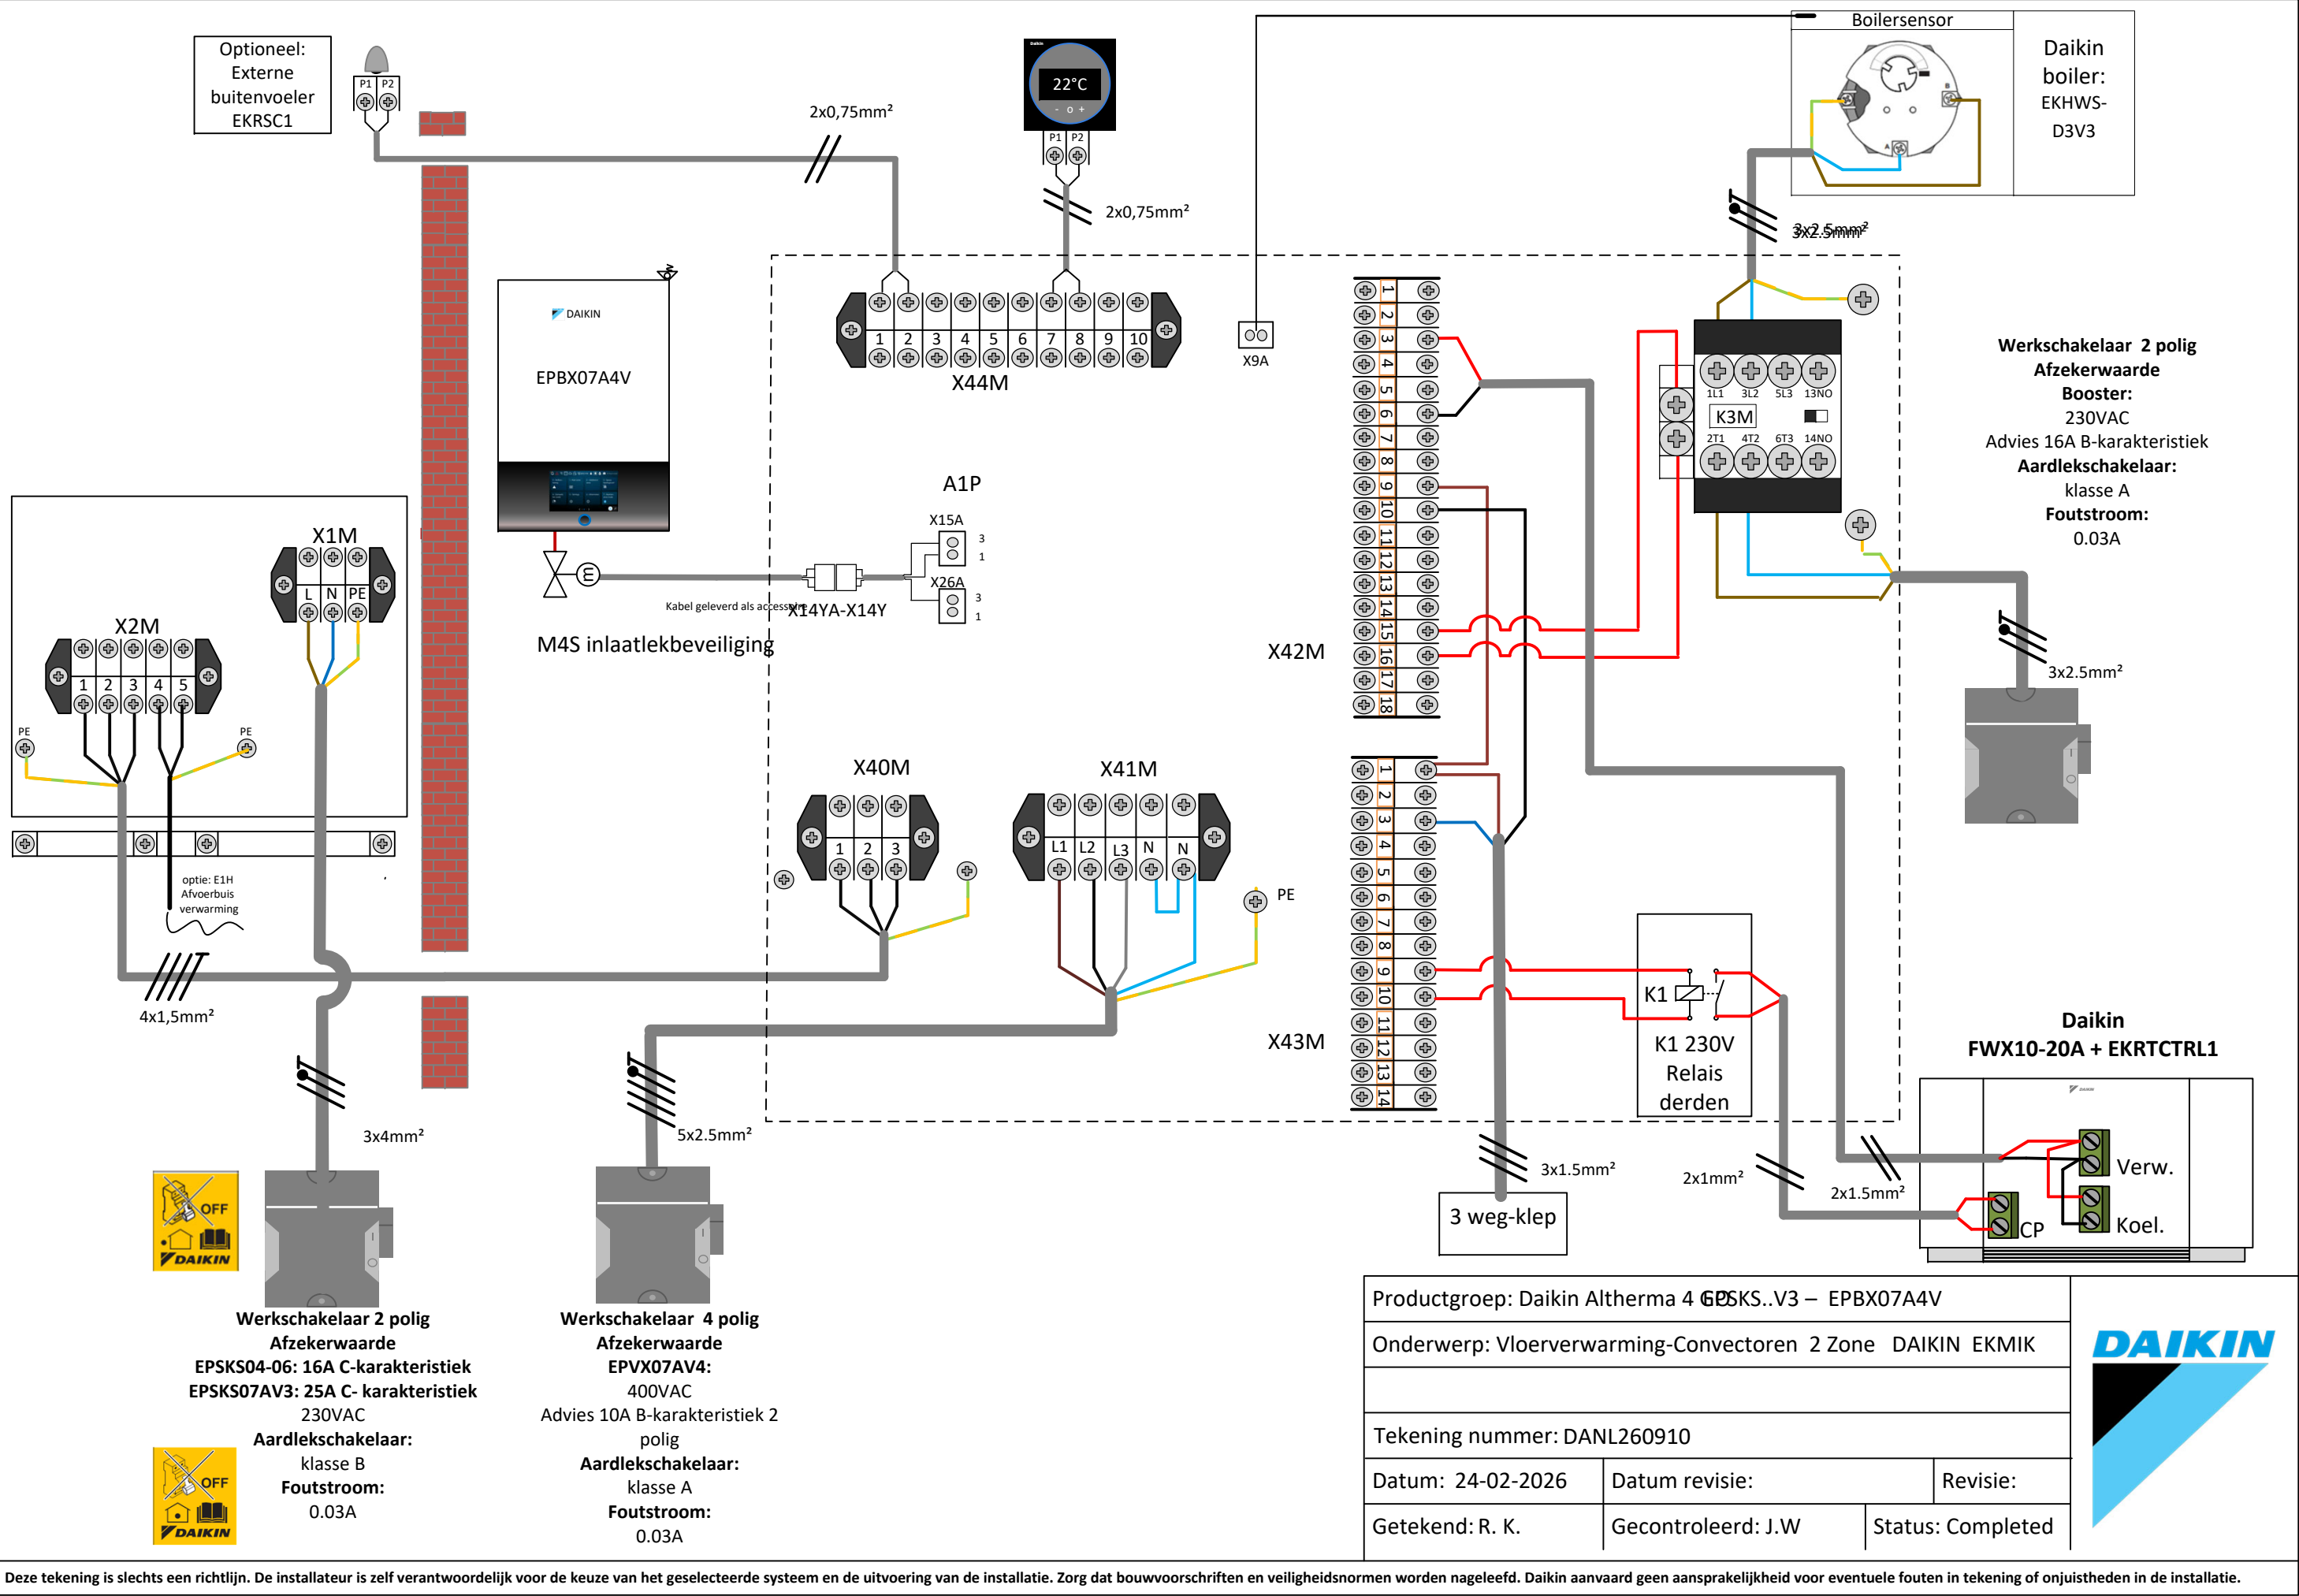

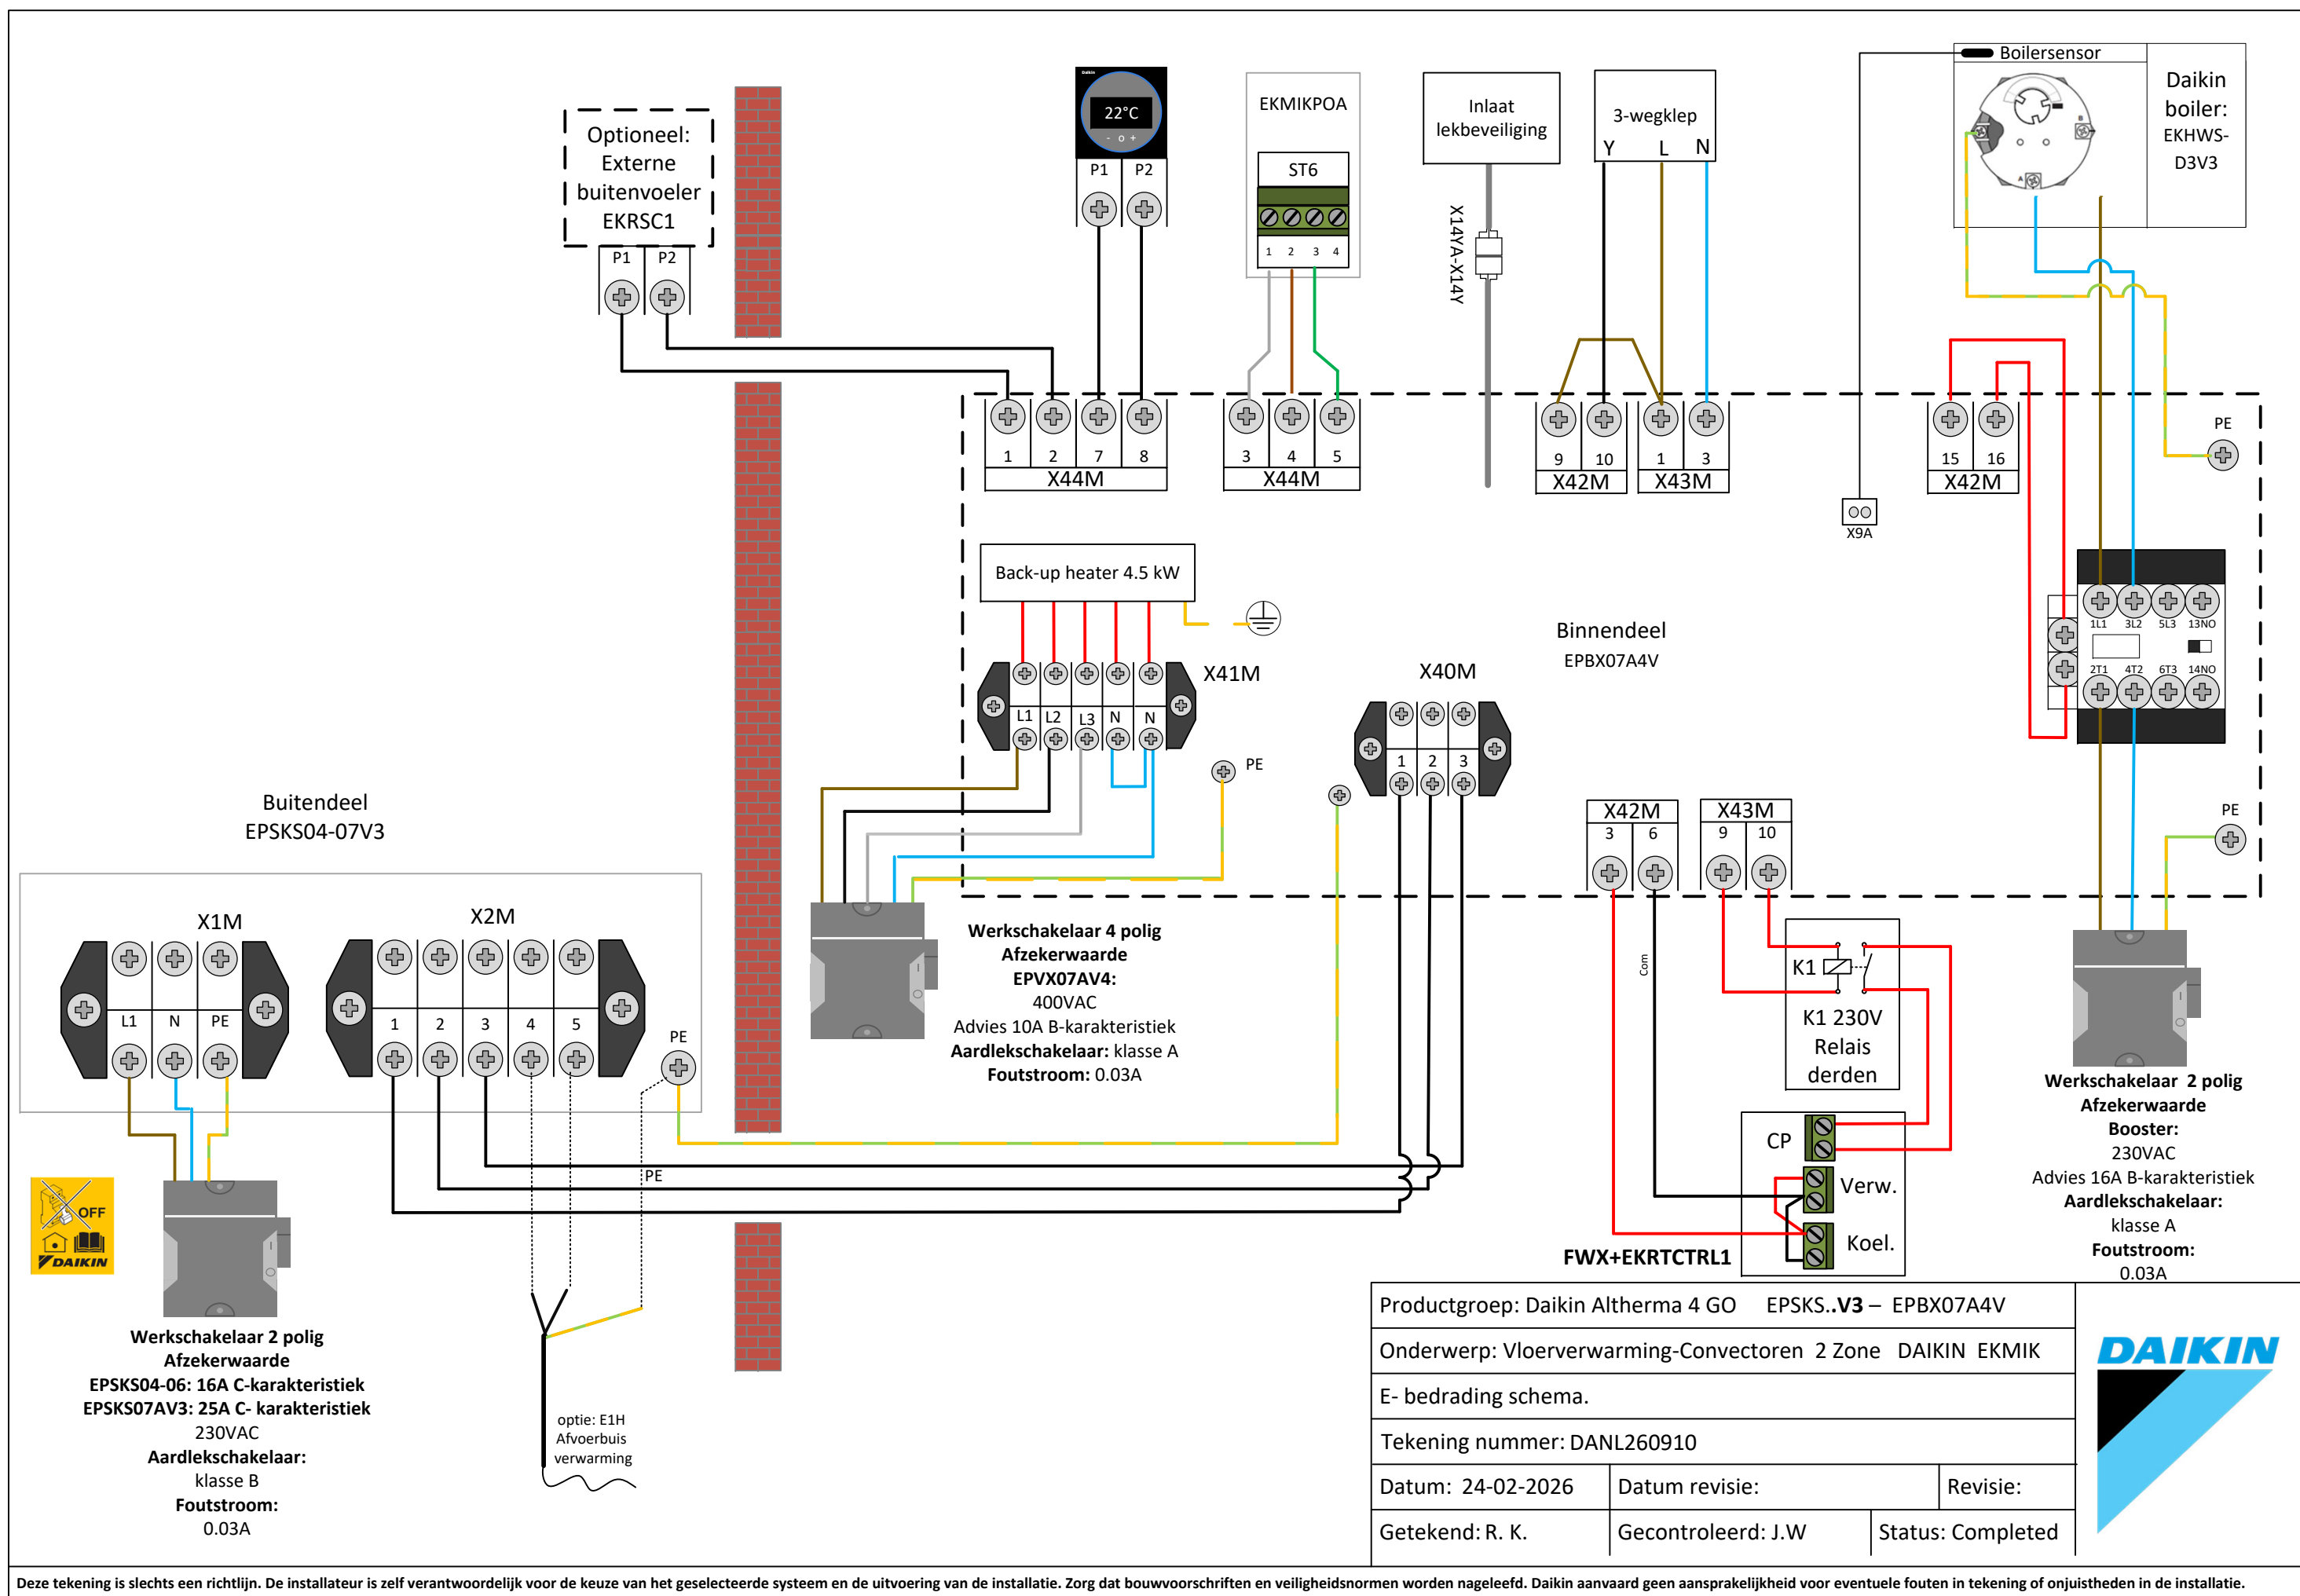

Deze tekening is slechts een richtlijn. De installateur is zelf verantwoordelijk voor de keuze van het geselecteerde systeem en de uitvoering van de installatie. Zorg dat bouwvoorschriften en veiligheidsnormen worden nageleefd. Daikin aanvaard geen aansprakelijkheid voor eventuele fouten in tekening of onjuistheden in de installatie.

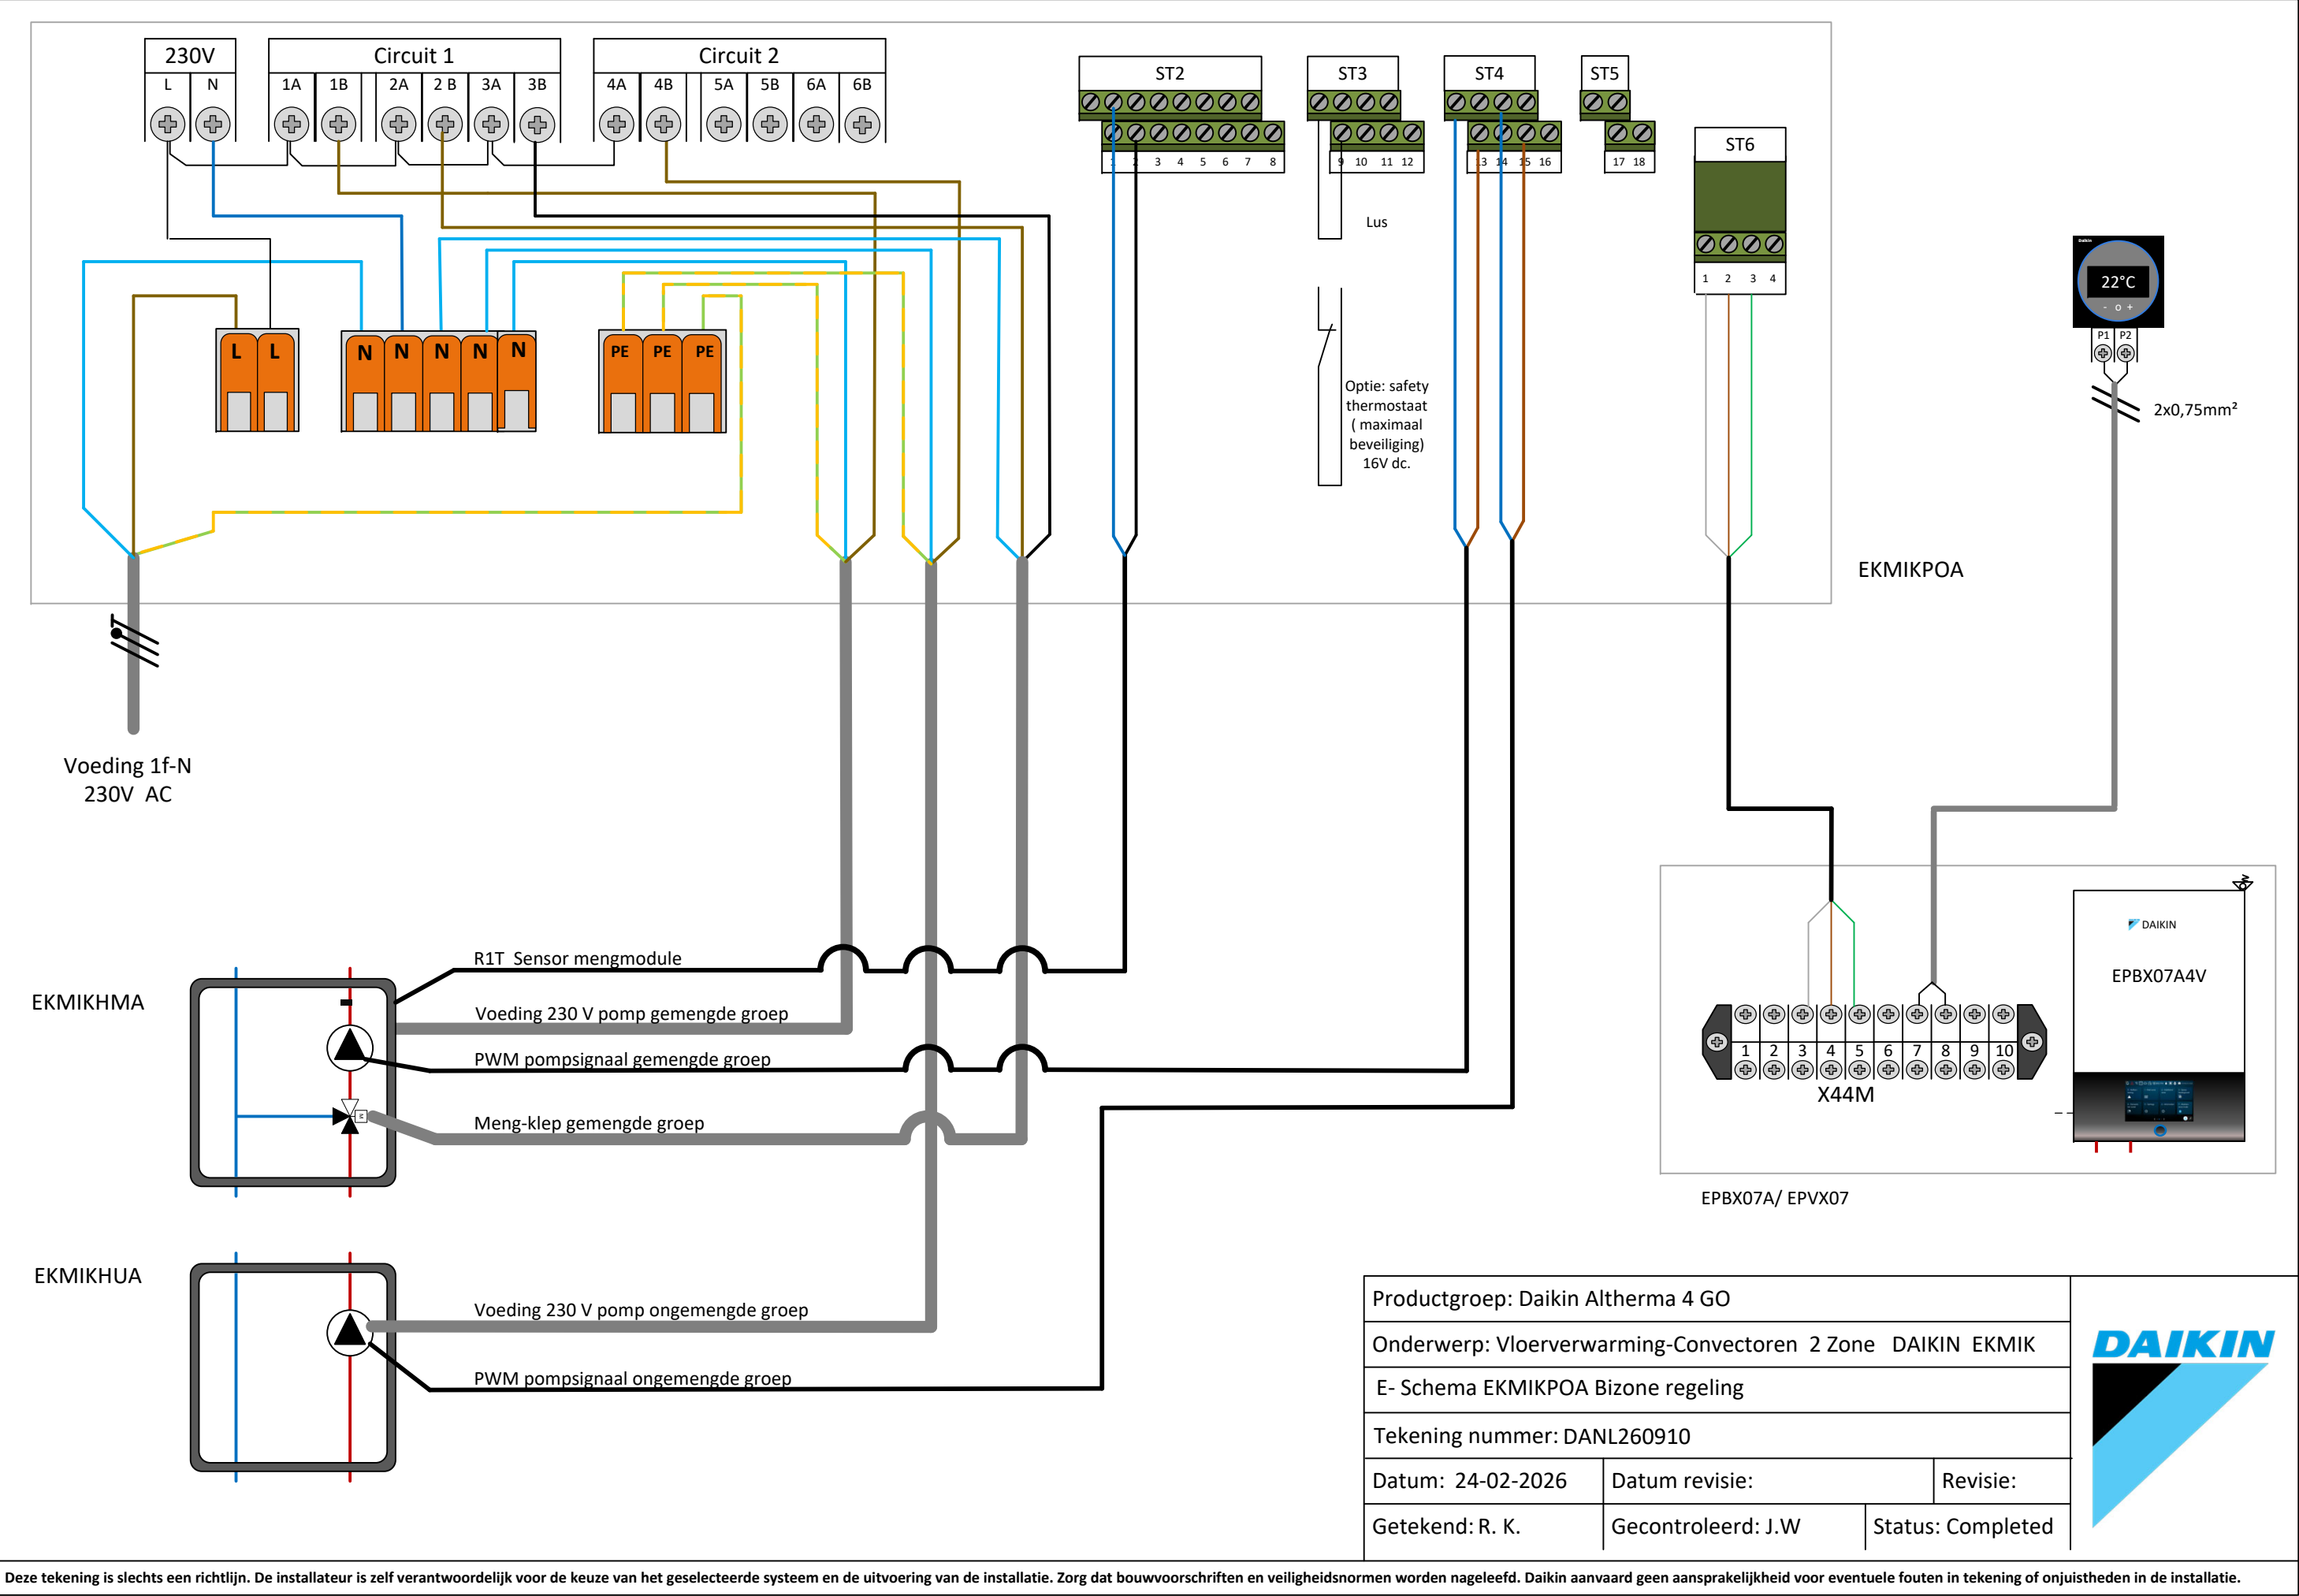

Deze tekening is slechts een richtlijn. De installateur is zelf verantwoordelijk voor de keuze van het geselecteerde systeem en de uitvoering van de installatie. Zorg dat bouwvoorschriften en veiligheidsnormen worden nageleefd. Daikin aanvaard geen aansprakelijkheid voor eventuele fouten in tekening of onjuistheden in de installatie.